


dy Miasta i Gminy Murówana Gostynia
 dnia ogłoszona w Dzienniku Urzędowym
 jęwoództwa Wielkopolskiego nr
 dnia 2000 r.

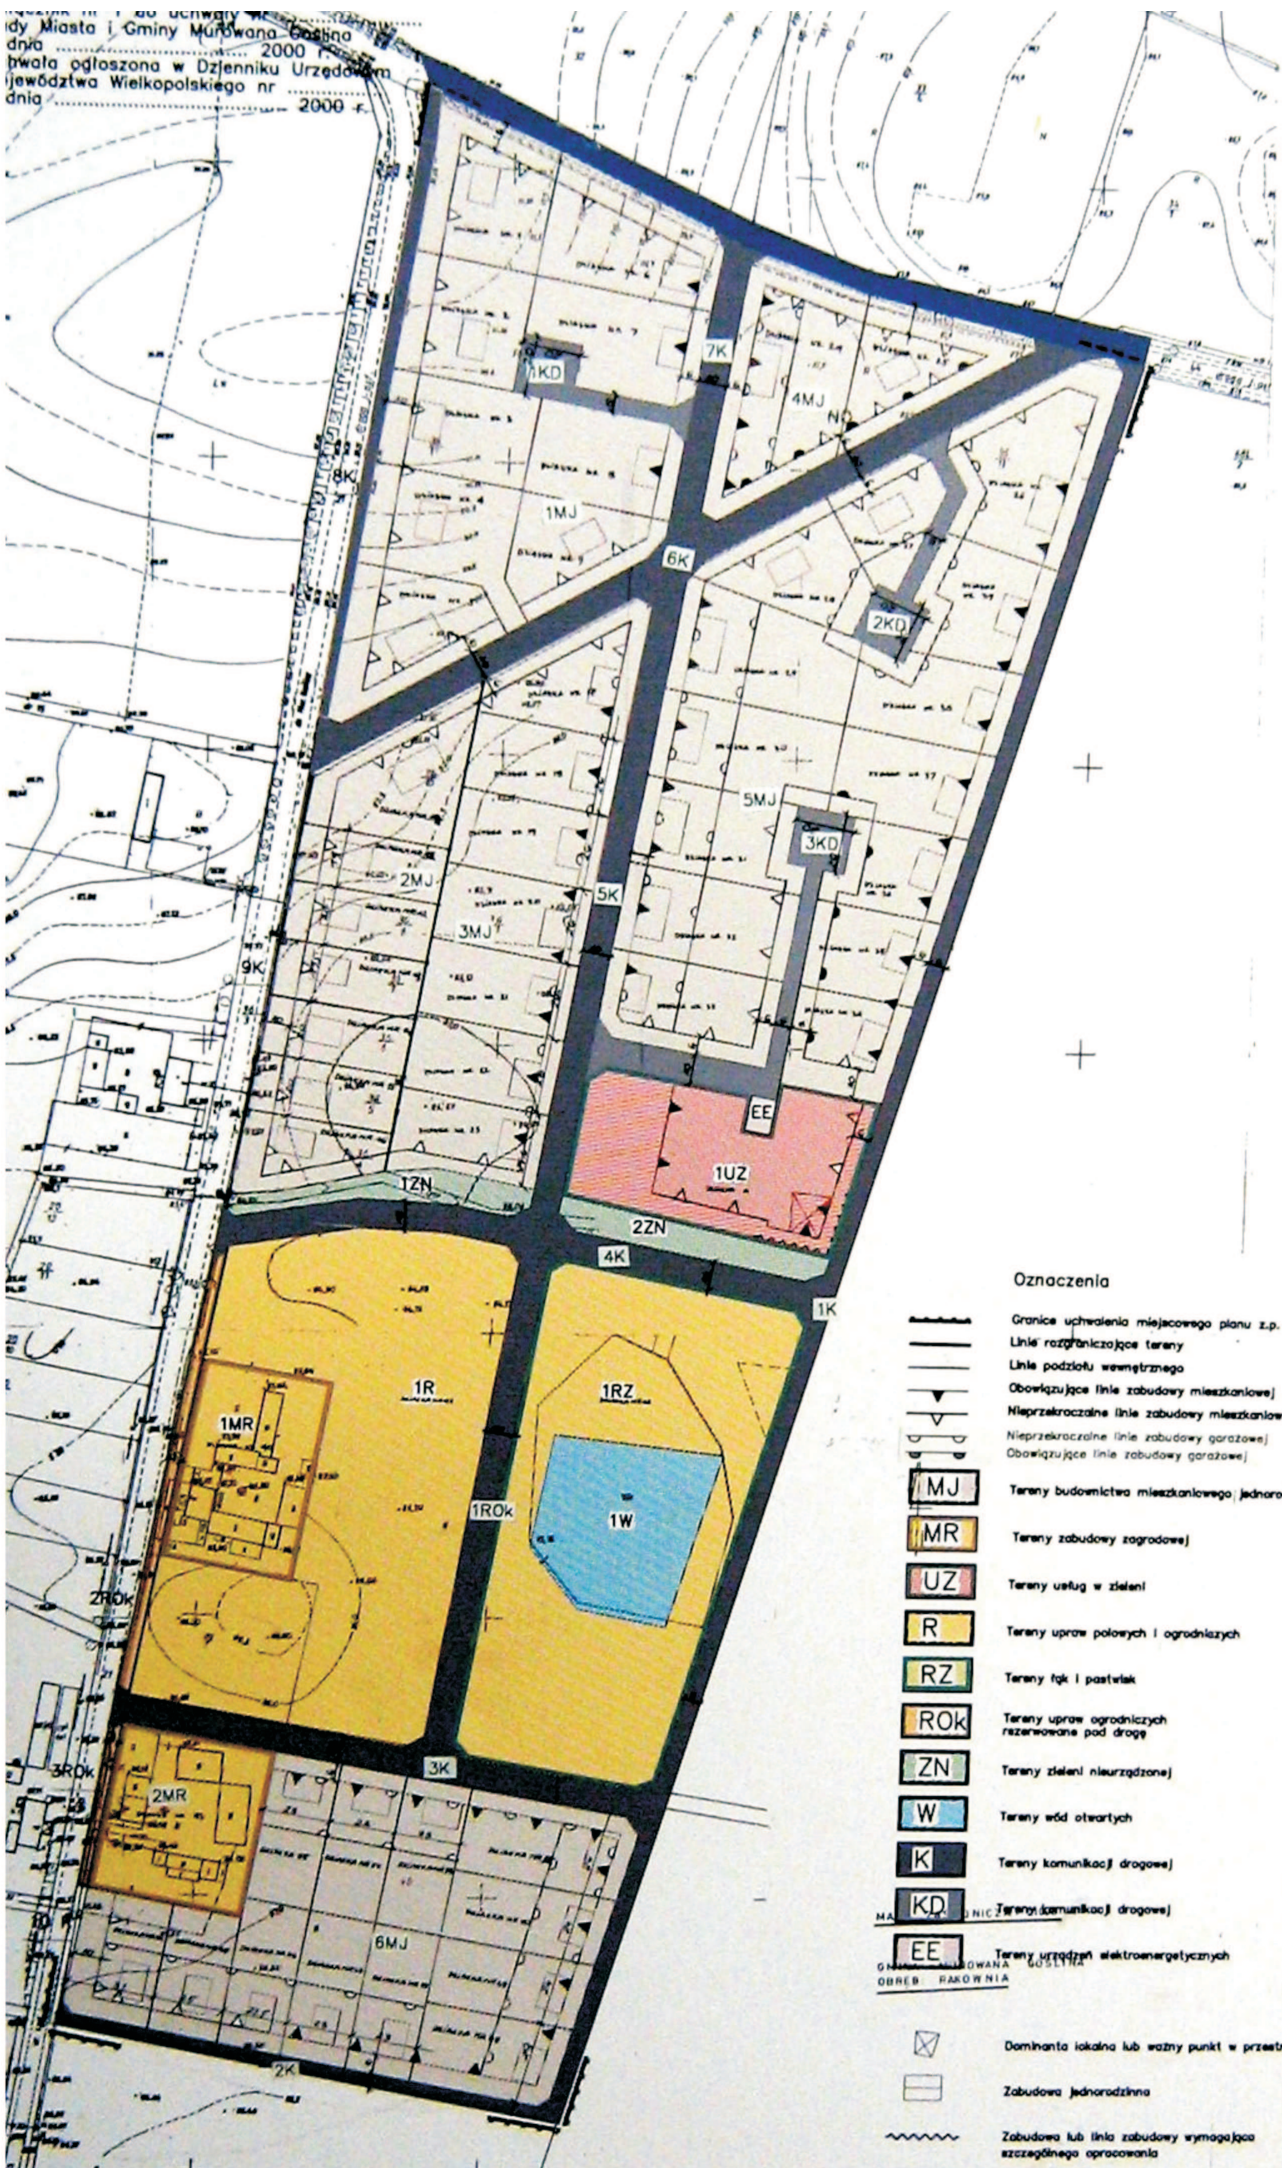

Oznaczenia

- Granice uchwalenia miejscowego planu z.p.
- Linie rozgraniczające tereny
- Linie podziału wewnętrznego
- Obowiązujące linie zabudowy mieszkalowej
- Nieprzekraczalne linie zabudowy mieszkalowej
- Nieprzekraczalne linie zabudowy garażowej
- Obowiązujące linie zabudowy garażowej
- Tereny budownictwa mieszkaniowego, jednorodzinnego
- Tereny zabudowy zagrodowej
- Tereny usług w zieleni
- Tereny upraw polowych i ogrodniczych
- Tereny łąk i pastwisk
- Tereny upraw ogrodniczych rezerwowane pod drogę
- Tereny zieleni nieurządzonej
- Tereny wód otwartych
- Tereny komunikacji drogowej
- Tereny komunikacji drogowej
- Tereny urządzeń elektroenergetycznych
- Dominanta lokalna lub ważny punkt w przestrzeni
- Zabudowa jednorodzinna
- Zabudowa lub linia zabudowy wymagająca szczególnego opracowania