


GMINA  
MUROWANA GOŚLINA  
**ŁOSKOŃ STARY**

MIEJSCOWY PLAN ZAGOSPODAROWANIA PRZESTRZENNEGO  
RYSUNEK PLANU

SKALA 1:1000

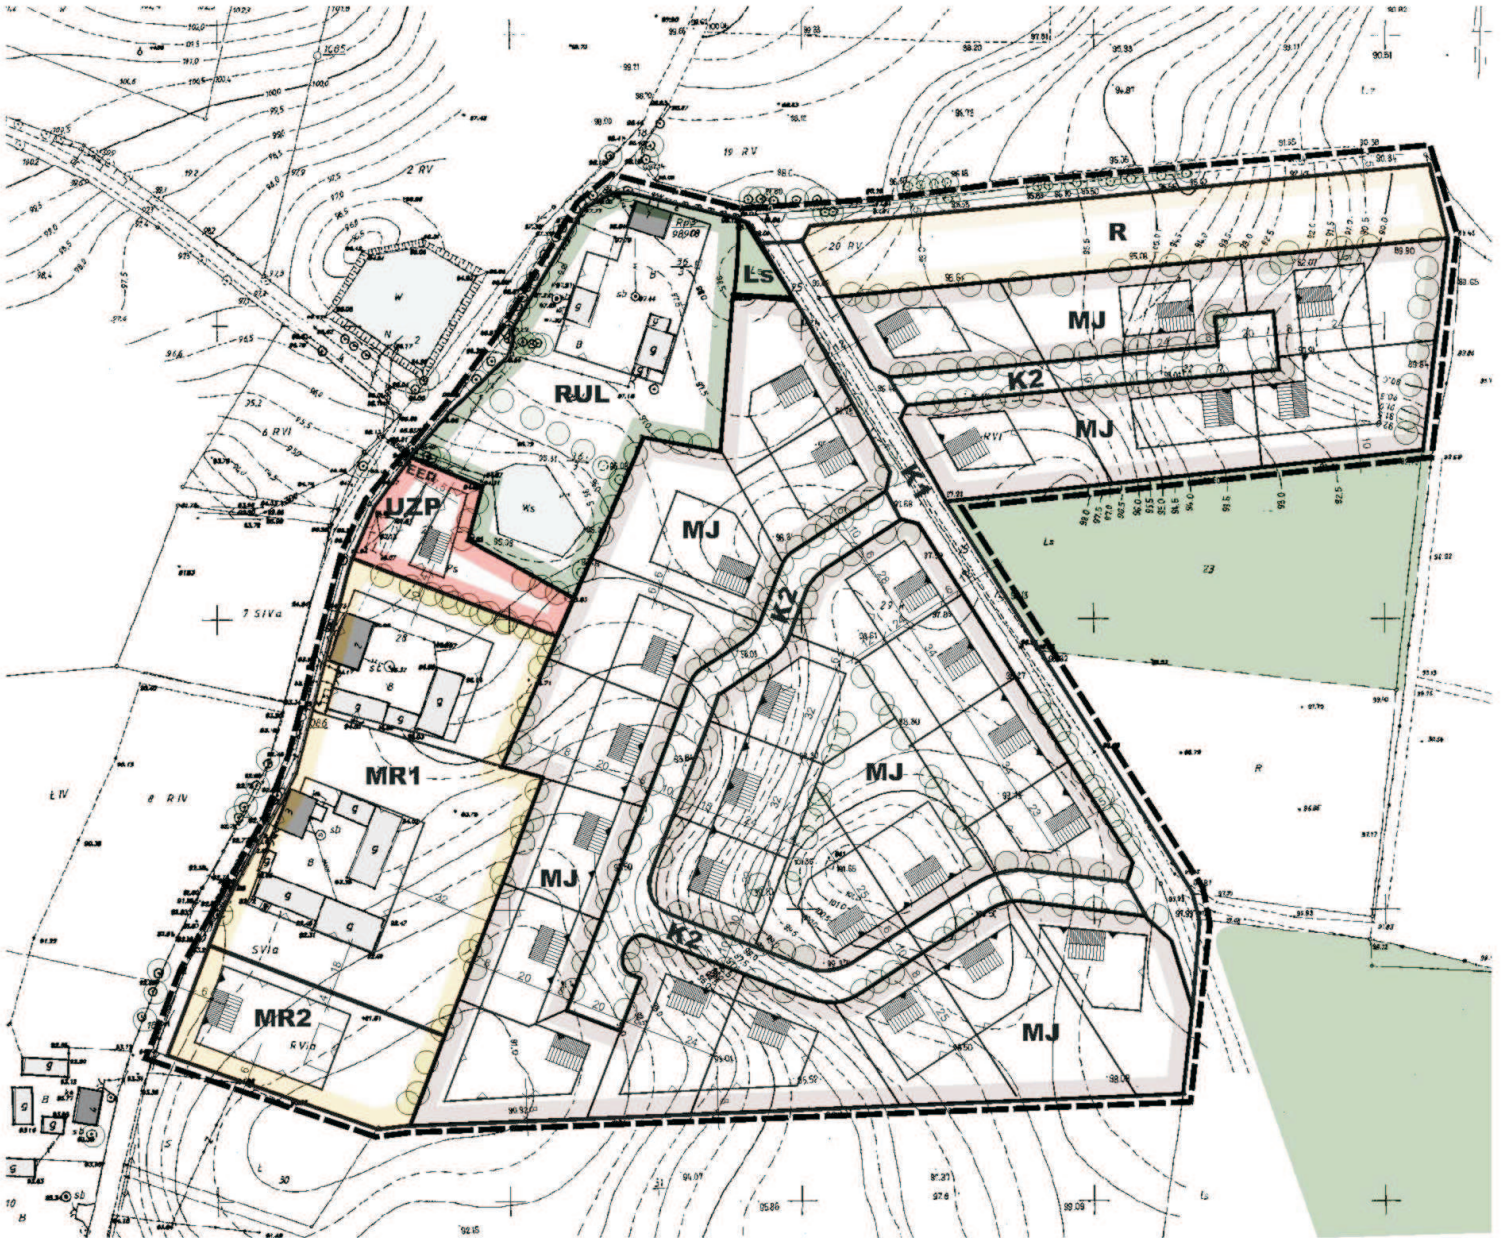

**OZNACZENIA**

	budynki istniejące
	budynki planowane
	linie rozgraniczające tereny o różnym przeznaczeniu
	obowiązująca linia zabudowy
	nieprzekraczalna linia zabudowy
	podział wewnętrzny na działki budowlane
	granica uchwalenia

<b>Ls</b>	teren lasu
<b>R</b>	teren upraw polowych
<b>RUL</b>	teren urządzeń gospodarki leśnej
<b>MR</b>	teren zabudowy zagrodowej
<b>MJ</b>	tereny zabudowy mieszkaniowej - jednorodzinnej
<b>UZP</b>	teren usług w zieleni
<b>K</b>	tereny komunikacji
<b>EE</b>	teren stacji transformatorowej

ZAŁĄCZNIK DO UCHWAŁY  
NR.....  
RADY MIEJSKIEJ W  
MUROWANEJ GOŚLINIE  
Z DNIA.....

UCHWAŁA OGŁOSZONA  
W DZIENNIKU URZĘDOWYM  
WOJEWÓDZTWA WIELKOPOLSKIEGO  
NR.....  
Z DNIA.....

PROJEKOWAŁ: ARCH. B. FRONC  
KONWERTA  
P. WATROBA 4/2 41-541 PRZEM  
mgr inż. arch. B. Fronc  
mgr inż. arch. P. Watroba