



Miejscowy plan zagospodarowania przestrzennego miasta i gminy Murowana Goślina dla terenów przewidzianych na potrzeby komunikacji.


OBSZAR 2

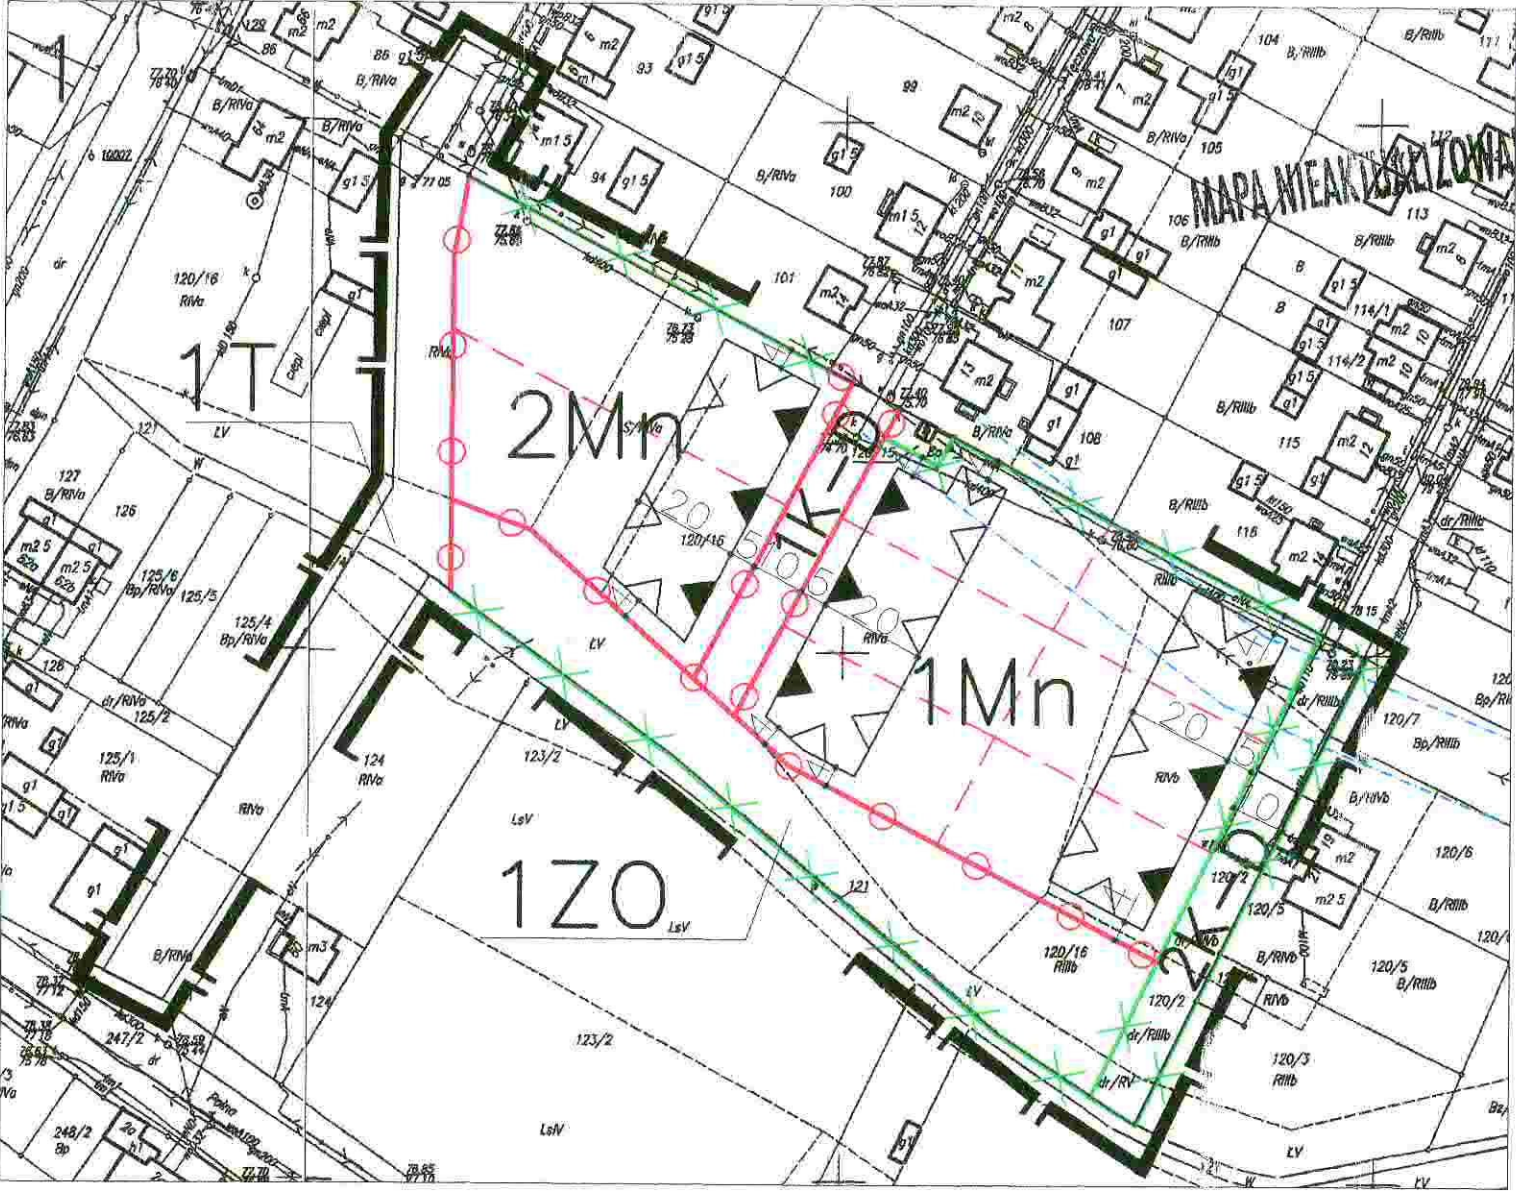

PLAN ORIENTACYJNY

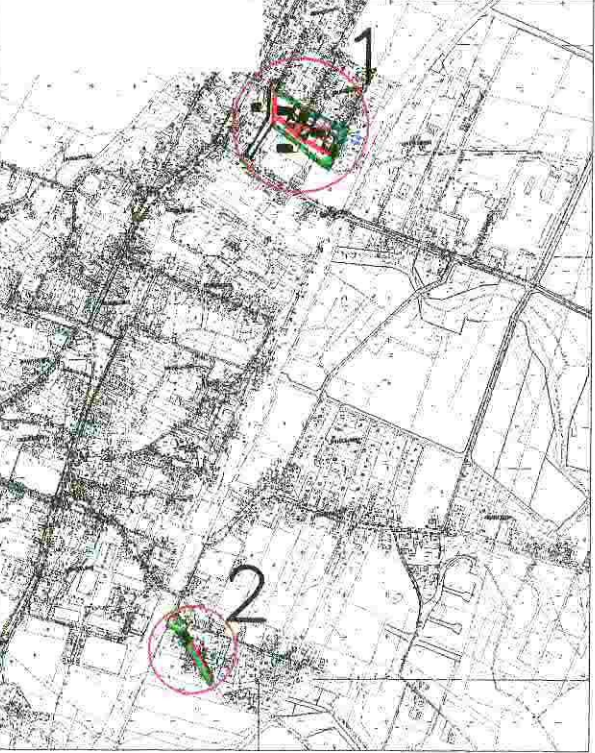

- GRANICA OPRACOWANIA – UCHWALENI PLANU
- PROJEKTOWANA GRANICA ROZGRANICZAJĄCA TERENY O RÓŻNYM SPOSOBIE UŻYTKOWANIA – ŚCIŚLE OKREŚLONA
- ISTNIEJĄCA GRANICA ROZGRANICZAJĄCA TERENY O RÓŻNYM SPOSOBIE UŻYTKOWANIA
- PROJEKTOWANA GRANICA WŁASNOŚCI – ORIENTACYJNA
- ISTNIEJĄCE GRANICE WŁASNOŚCI
- STREFA OD LINII ELEKTROENERGETYCZNEJ OGRANICZONEGO UŻYTKOWANIA
- OBOWIAZUJĄCA LINIA ZABUDOWY
- NIEPRZEKRACZALNA LINIA ZABUDOWY
- Mn TEREN ZABUDOWY MIESZKANIOWEJ JEDNORODZINNEJ
- T TEREN O DOTYCHCZASOWYM PRZEZNACZENIU
- ZO TEREN ZIELENI OCHRONNEJ
- K-D DROGA DOJAZDOWA

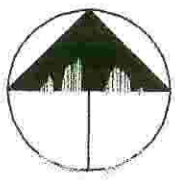

0 25 50m
Skala
Skala

ZALĄCZNIK NR 1
do uchwały Rady Miejskiej w Murowanej Goślinie
nr XV/183/2004 z dnia 26 kwietnia 2004r.

Uchwała ogłoszona została w Dzienniku Urzędowym
Województwa Wielkopolskiego
nr 132 poz. 2700 z dnia 19 sierpnia 2004r.

BIURO PROJEKTÓW I USŁUG TECHNICZNYCH AKANT - s.c. ul. G. Piłsudskiego 14, 64-200 Murowana Goślina tel. 61 652 82 10, 652 82 11, fax 652 82 12 e-mail: info@akant.pl, internet: www.akant.pl	
Temat	Miejscowy plan zagospodarowania przestrzennego miasta i gminy Murowana Goślina, dla terenów przewidzianych na potrzeby komunikacji. OBSZAR 2
Zamawiający	Miasto i Gmina Murowana Goślina
Instytucja wykonawcza	RYSLINEX PLANU MIEJSCOWEGO
ZESPÓŁ AUTORSKI	
Projektant	mgr inż. arch. Jerzy Domański
Współpraca	mgr Janusz Sytyński mgr Artur Miękowski
Nr sprawy	2-4/2002
Data opracowania	listopad 2003 r.
Skala	1:1000
Nr rysunku	