


Rysunek Planu
skala 1:1000

Załącznik nr 1 do uchwały nr XVIII/187/2004
Rady Miejskiej w Murowanej Goślinie
z dnia 28 czerwca 2004 r.
Uchwała ogłoszona w Dzienniku Urzędowym
Województwa Wielkopolskiego nr
z dnia 2004 r.

Miejscowy Plan Zagospodarowania
Przestrzennego miasta Murowana Goślina
Gmina MUROWANA GOŚLINA
Działki Nr: 745/1, 746/1

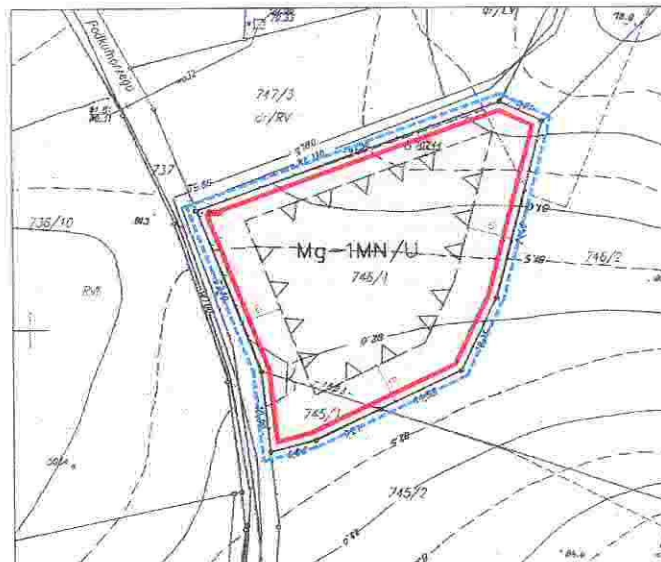

—△— Nieprzekraczalne linie zabudowy



Teren zabudowy mieszkaniowej jednorodzinnej
z dopuszczeniem zabudowy usługowej

— linie rozgraniczające tereny
o różnym sposobie zagospodarowania

--- granica opracowania

AUTORZY OPRACOWANIA:

mgr inż. Iwona Mankiewicz — główny projektant, nr upraw.: 1550
dr inż. arch. Robert Baretkowski — zagadnienia przestrzenne

mgr inż. arch. Katarzyna Baretkowska — zagadnienia przestrzenne
inż. arch. Marcin Cellary — zagadnienia przestrzenne
tech. arch. Waldemar Kajoń — fizjografia
tech. arch. Patryk Fleiszer — fizjografia
inż. arch. Michał Oleksyn — fizjografia

PRZEWODNICZĄCY

Rady Miejskiej

mgr inż. Zbyszek Kąkolanka