


MIEJSCOWY PLAN ZAGOSPODAROWANIA PRZESTRZENNEGO DLA CMENTARZA W REJONIE ULICY RADUSZYŃSKIEJ

SKALA 1:2000



Załącznik nr 1 do uchwały Nr XXXIV/335/2009
Rady Miejskiej w Murowanej Goślinie
z dnia 26 października 2009 roku
Dz. U. Woj. Wielkop. Nr
z dnia

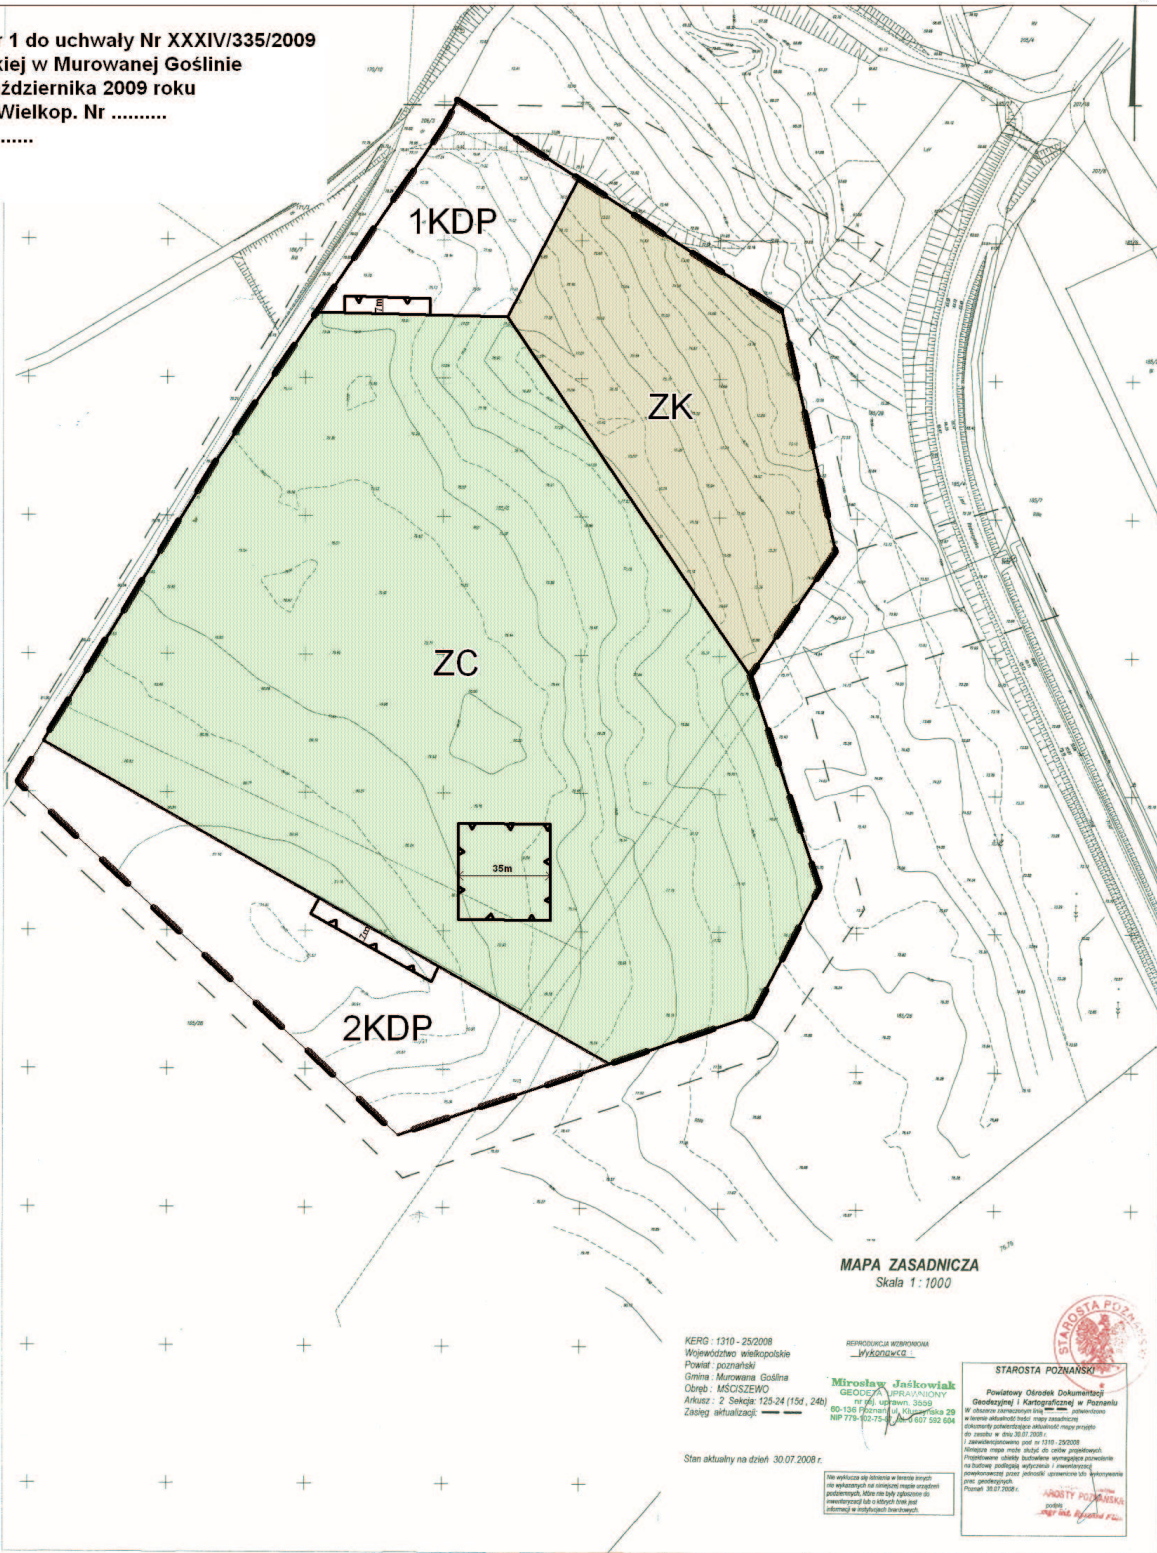

MAPA ZASADNICZA
Skala 1:1000

KERG-1310-25/2008
Województwo wielkopolskie
Powiat poznański
Gmina Murowana Goślina
Obręb: MŚCISZEWO
Arkusz: 2 Sekcja: 125-24 (150, 240)
Zasieg aktualizacji:

REPRODUKOWAŁ WYKONAŁ
„WYKONAWCA”


Miroslaw Jaszkowiak
GEODCZA WYKONAWCY
nr 9/1, Łódź, 2005
GD-130 Poznań, ul. Rydykowska 29
NIP 776-652-75-11, KRS 1437-522-004

Stan aktualny na dzień 30.07.2008 r.

Na wykazie są dane w treści projektu
nie odpowiadające stanowi rzeczy
podlegającym zmianom w przyszłości.
Wszelkie zmiany w projekcie
powinny być zgłoszone na piśmie
do Wykonawcy.



Wyrys ze studium uwarunkowań i kierunków
zagospodarowania przestrzennego gminy Murowana Goślina
przyjętego uchwałą Nr XXXIII/321/2009
Rady Miejskiej w Murowanej Goślinie z dnia 28 września 2009 r.
SKALA 1:10 000

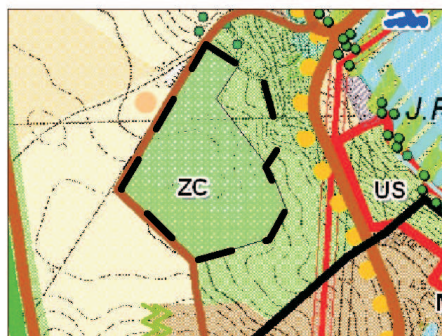

- ZC tereny cmentarzy
- zieleni krajobrazowa, zieleni nieurządzona
- MN1 tereny zabudowy mieszkaniowej jednorodzinnej oraz zagrodowej z dopuszczeniem usług
- drogi gminne
- regionalna droga rowerowa
- ważniejsze stanowiska archeologiczne
- granica obszaru objętego planem

OZNACZENIA:

- granica obszaru objętego opracowaniem planu miejscowego
- linie rozgraniczające tereny o różnym przeznaczeniu
- nieprzekraczalne linie zabudowy
- linie wymiarowe
- ZC teren cmentarza
- ZK teren zieleni krajobrazowej
- KDP tereny placów publicznych z miejscami postojowymi