

Miejscowy plan zagospodarowania przestrzennego miejscowości Wojnówko, obręb Wojnowo


Załącznik nr 1 do uchwały Rady Miejskiej w Murowanej Goślinie
Nr XL/383/2010 z dnia 26 kwietnia 2010 r.
ogłoszonej w Dzienniku Urzędowym Województwa Wielkopolskiego
Z r., Nr poz.

SKALA 1:2000



powiat wągrowiecki
gmina Skoki

Wyrys ze Studium uwarunkowań i kierunków zagospodarowania przestrzennego gm. Murowana Goślina

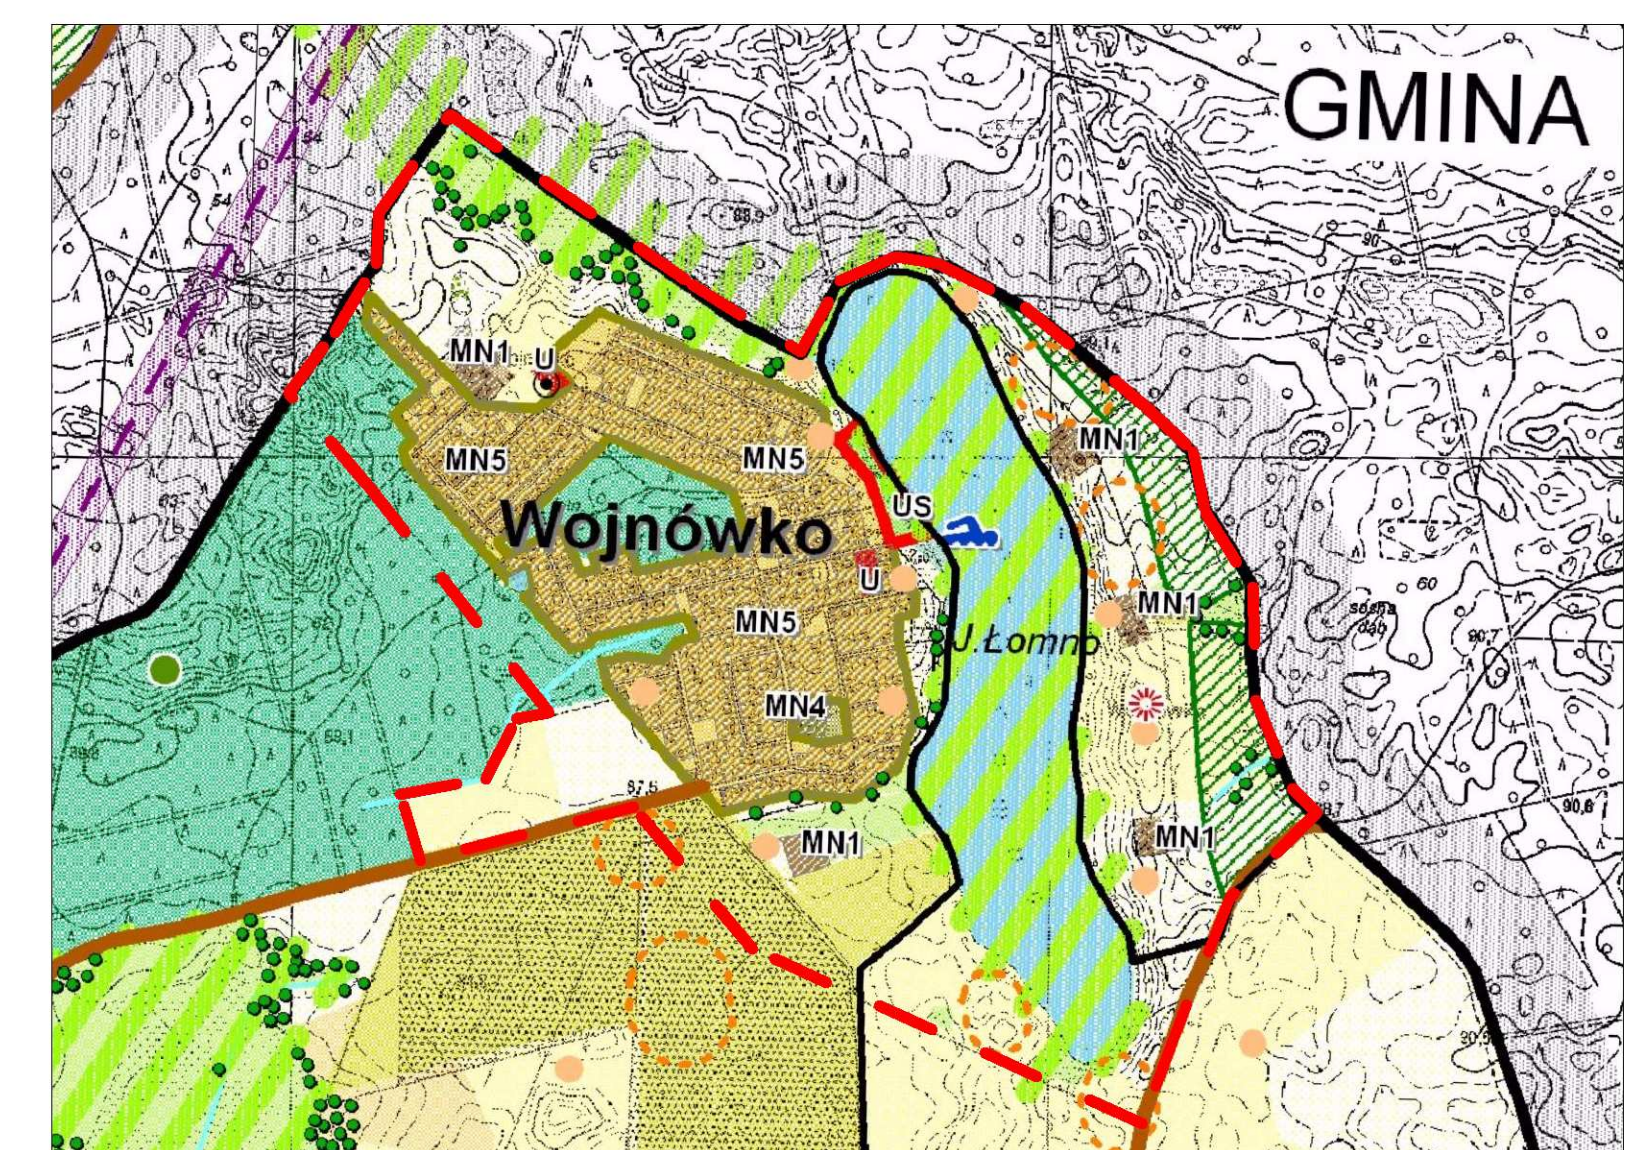

MN1	tereny zabudowy mieszkaniowej jednorodzinnej oraz zabudowy zagrodowej z dopuszczeniem usług
MN4	tereny zabudowy rezydencjonalnej
MN5	tereny zabudowy letniskowej
U, Up	tereny usług, usług publicznych
US	tereny usług sportu i rekreacji

