


Miejscowy plan zagospodarowania przestrzennego w rejonie ulic: Łakowej, Brackiej i Śliwkowej w Murowanej Goślinie
Załącznik Nr 1 do Uchwały Nr VI/48/2011 Rady Miejskiej w Murowanej Goślinie z dnia 18 kwietnia 2011 r.

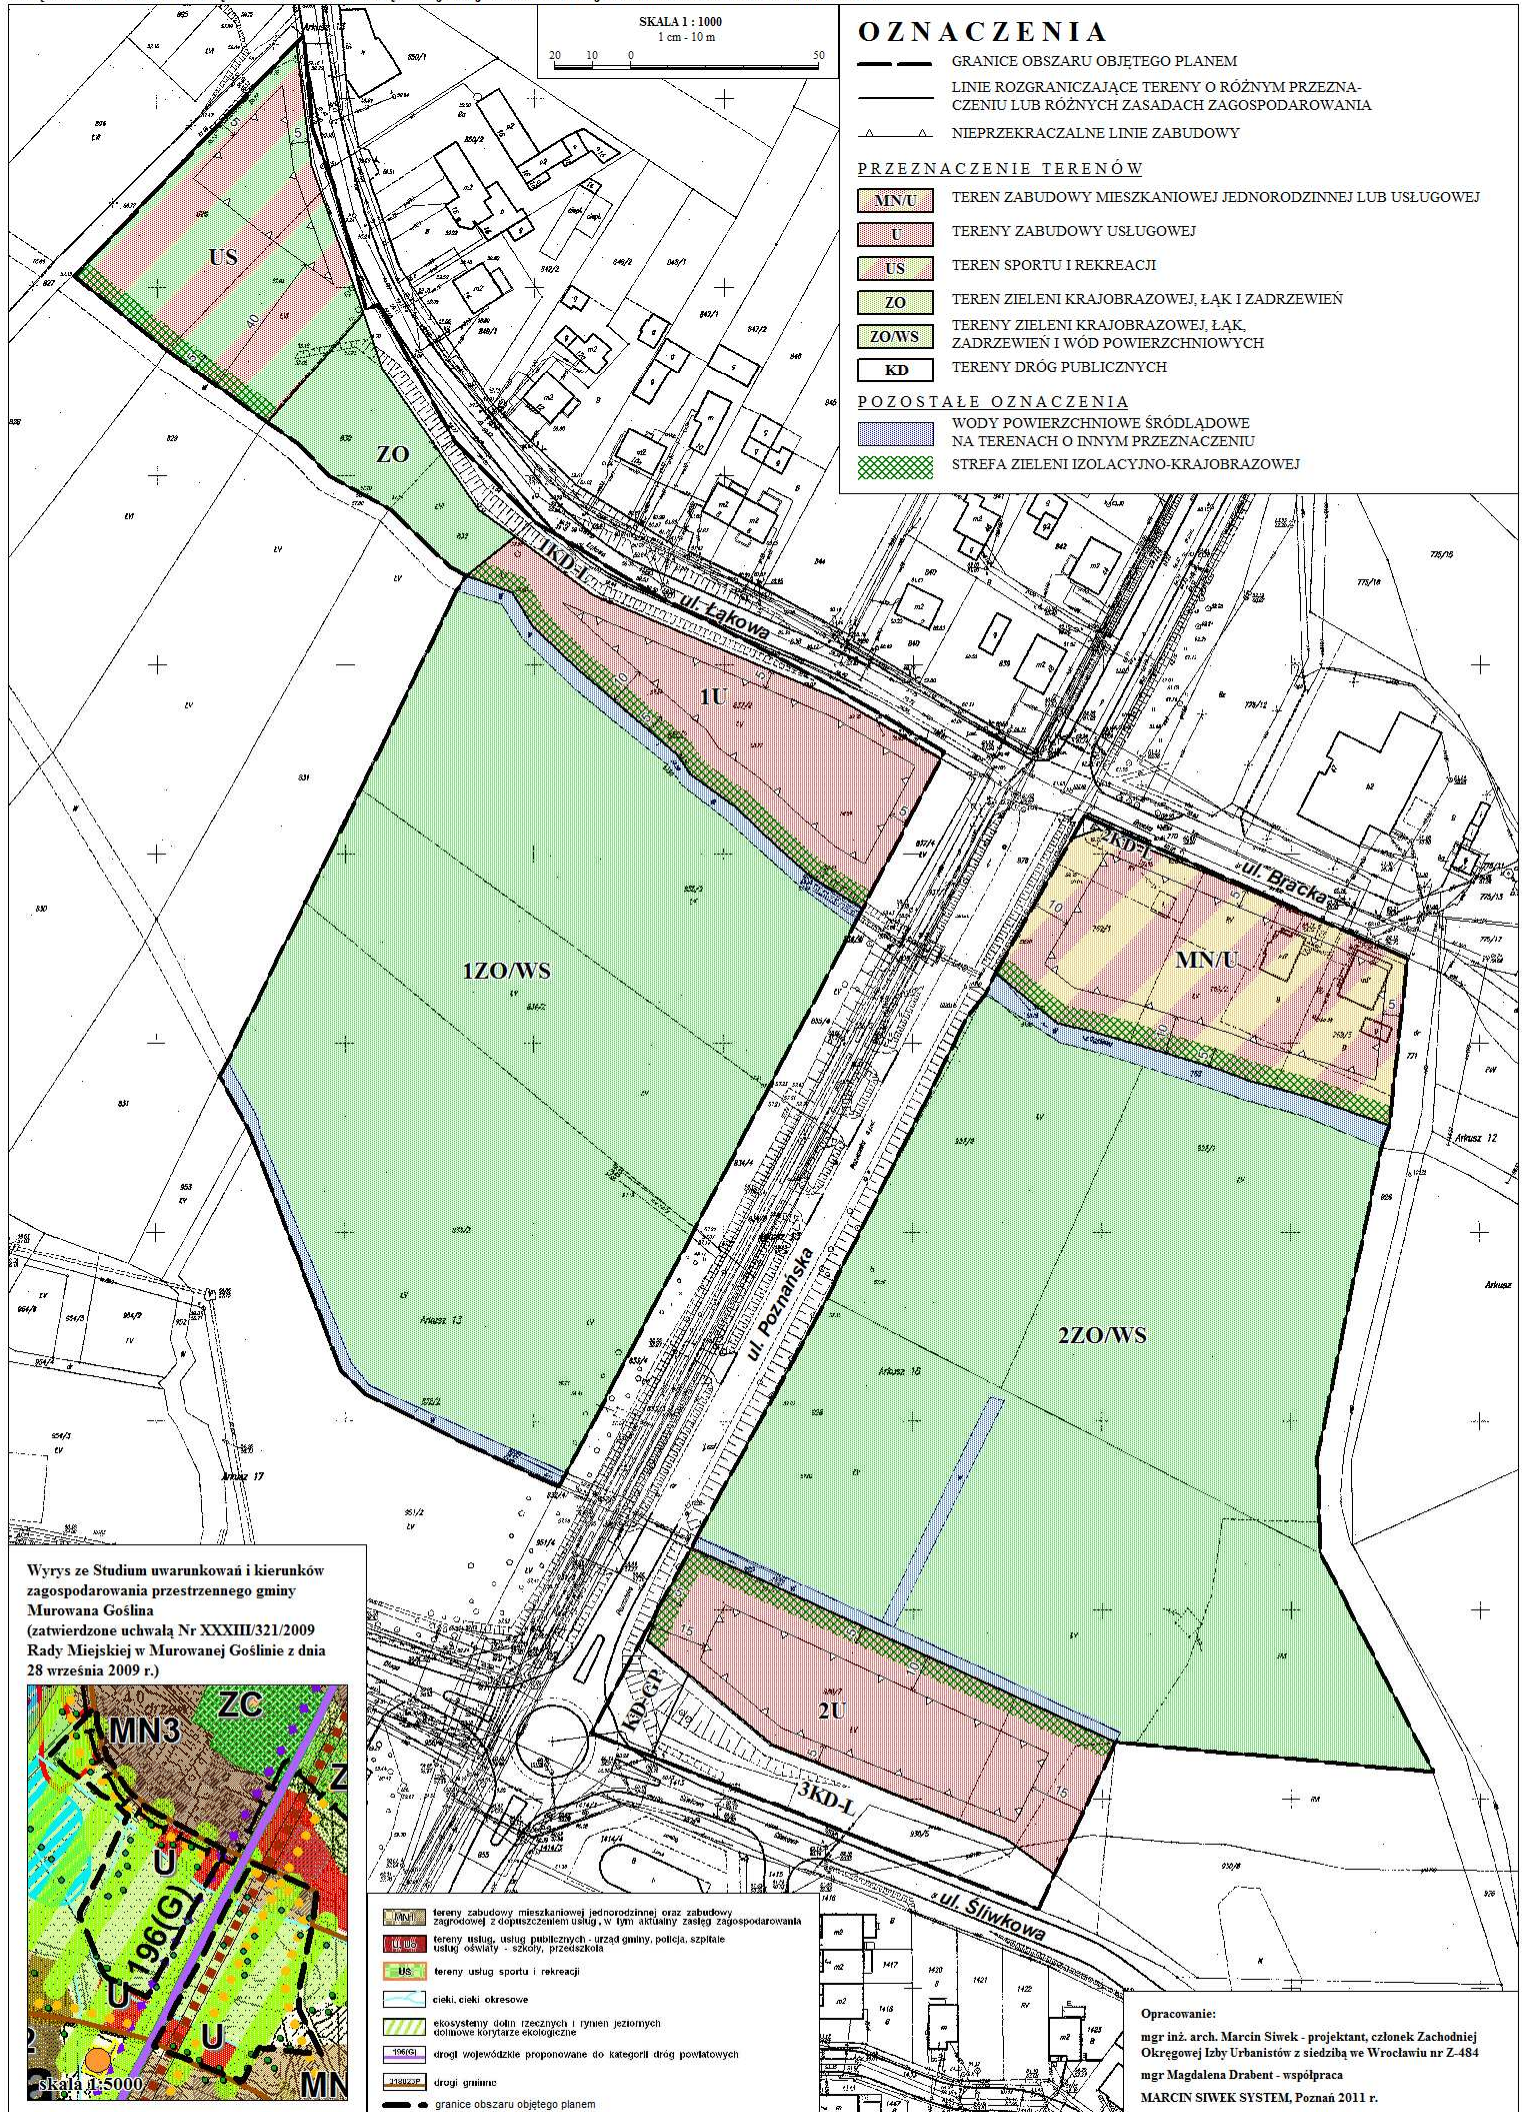

OZNACZENIA

- GRANICE OBSZARU OBJĘTEGO PLANEM
- LINIE ROZGRANICZAJĄCE TERENY O RÓŻNYM PRZEZNACZENIU LUB RÓŻNYCH ZASADACH ZAGOSPODAROWANIA
- △ — NIEPRZEKACZALNE LINIE ZABUDOWY


PRZEZNACZENIE TERENÓW

- MN/U** TEREN ZABUDOWY MIESZKANIOWEJ JEDNORODZINNEJ LUB USŁUGOWEJ
- U** TERENY ZABUDOWY USŁUGOWEJ
- US** TEREN SPORTU I REKREACJI
- ZO** TEREN ZIELENI KRAJOBRAZOWEJ, ŁĄK I ZADRZEWIEN
- ZO/WS** TERENY ZIELENI KRAJOBRAZOWEJ, ŁĄK, ZADRZEWIEN I WÓD POWIERZCHNIOWYCH
- KD** TERENY DRÓG PUBLICZNYCH

POZOSTAŁE OZNACZENIA

- WODY POWIERZCHNIOWE ŚRÓDLĄDOWE NA TERENACH O INNYM PRZEZNACZENIU
- STREFA ZIELENI IZOLACYJNO-KRAJOBRAZOWEJ

Wyrys ze Studium uwarunkowań i kierunków zagospodarowania przestrzennego gminy Murowana Goślina (zatwierdzone uchwałą Nr XXXIII/321/2009 Rady Miejskiej w Murowanej Goślinie z dnia 28 września 2009 r.)

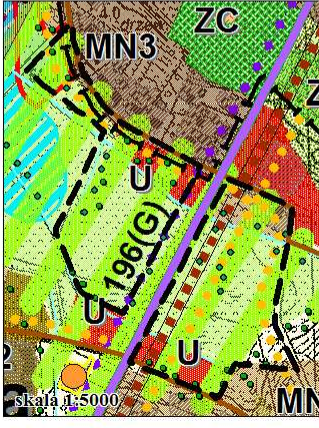

- MN/U** tereny zabudowy mieszkaniowej jednorodzinnej oraz zabudowy zagrodowej z dopuszczeniem usług, w tym aktualny zasieg zagospodarowania
- U** tereny usług, usług publicznych - urząd gminy, policja, szpital, szkoła, oświata - szkoły, przedszkola
- US** tereny usług sportu i rekreacji
- cieki, cieki okresowe
- ekosystemy dolin rzecznych i rymen jezycznych dolinowe korytarze ekologiczne
- 196(G)** drogi wojewódzkie proponowane do kategorii dróg powiatowych
- 196(G)** drogi gminne
- granice obszaru objętego planem

Opracowanie:
mgr inż. arch. Marcin Siwek - projektant, członek Zachodniej Okręgowej Izby Urbanistów z siedzibą we Wrocławiu nr Z-484
mgr Magdalena Drabant - współpraca
MARCIN SIWEK SYSTEM, Poznań 2011 r.