


ZAŁĄCZNIK NR 1 DO UCHWAŁY NR VII/68/2011 RADY MIEJSKIEJ W MUROWANEJ GOŚLINIE Z 20 CZERWCA 2011 ROKU

MIEJSCOWY PLAN ZAGOSPODAROWANIA PRZESTRZENNEGO DLA CZĘŚCI DZIAŁKI NR 239/17 W MŚCISZEWIE

1:500

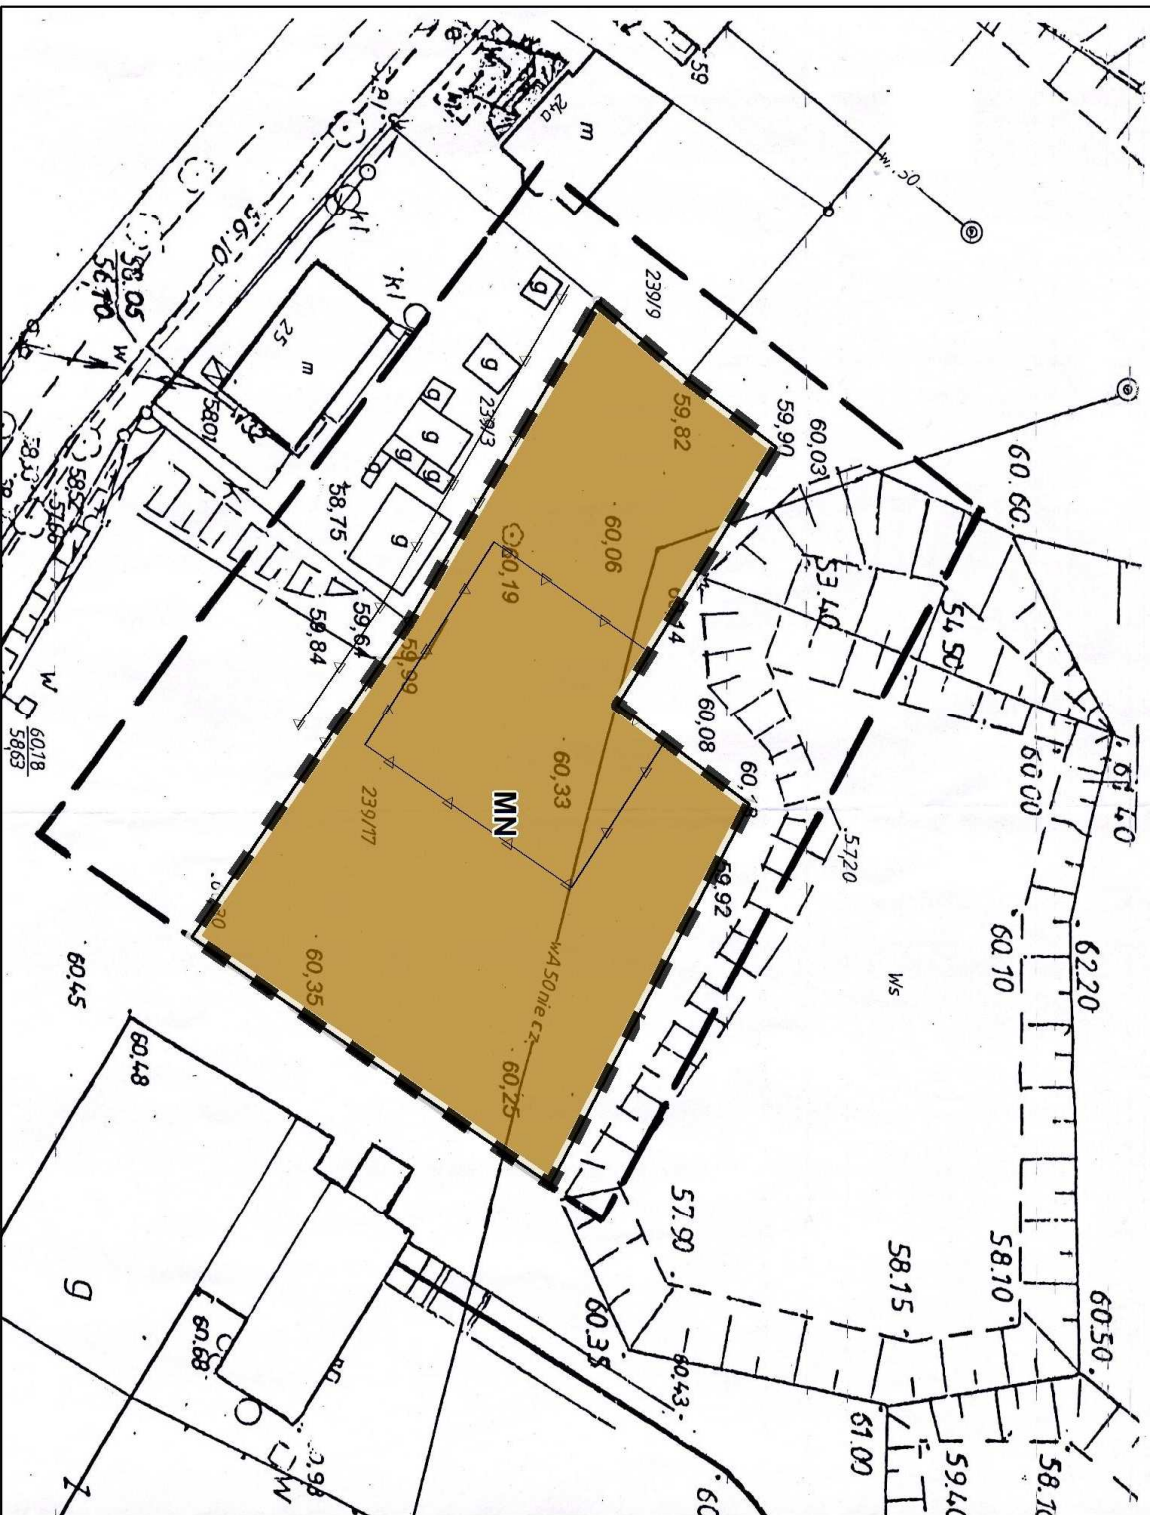


Mapa zasadnicza
Mapa do celów projektowych
skala 1:500

KERG: 1310-33/2010
Województwo: wielkopolskie

WYRYS ZE STUDIUM UWARUNKOWAN
I KIERUNKÓW ZAGOSPODAROWANIA
PRZESTRZENNEGO MIASTA I GMINY
MUROWANA GOŚLINA

skala 1:10 000

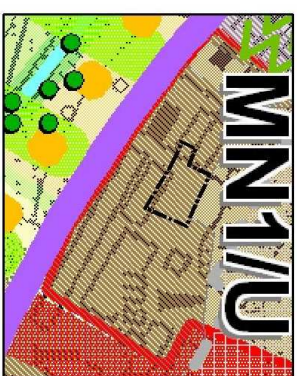

MN 1/10 - tereny zabudowy mieszkaniowej
jednorodzinnej, tereny usług

--- GRANICA OBSZARU OBJĘTEGO PLANEM

Oznaczenia:

MN TEREN ZABUDOWY
MIESZKANIOWEJ JEDNORODZINNEJ

— LINIA ROZGRANICZAJĄCA TERENY
O RÓŻNYM PRZEZNACZENIU LUB
ZAGOSPODAROWANIA

— NIEPRZEKRACZALNE LINIE ZABUDOWY

--- GRANICA OBSZARU OBJĘTEGO PLANEM