


MIEJSCOWY PLAN ZAGOSPODAROWANIA PRZESTRZENNEGO W REJONIE ULICY RADUSZYŃSKIEJ

ZAŁĄCZNIK NR 1 DO UCHWAŁY NR XXVI/279/2013 RADY MIEJSKIEJ W MUROWANEJ GOŚLINIE
Z DNIA 25 CZERWCA 2013 R.

OPUBLIKOWANY W DZIENNIKU URZĘDOWYM WOJ. WIELKOPOLSKIEGO POZ., Z DNIA

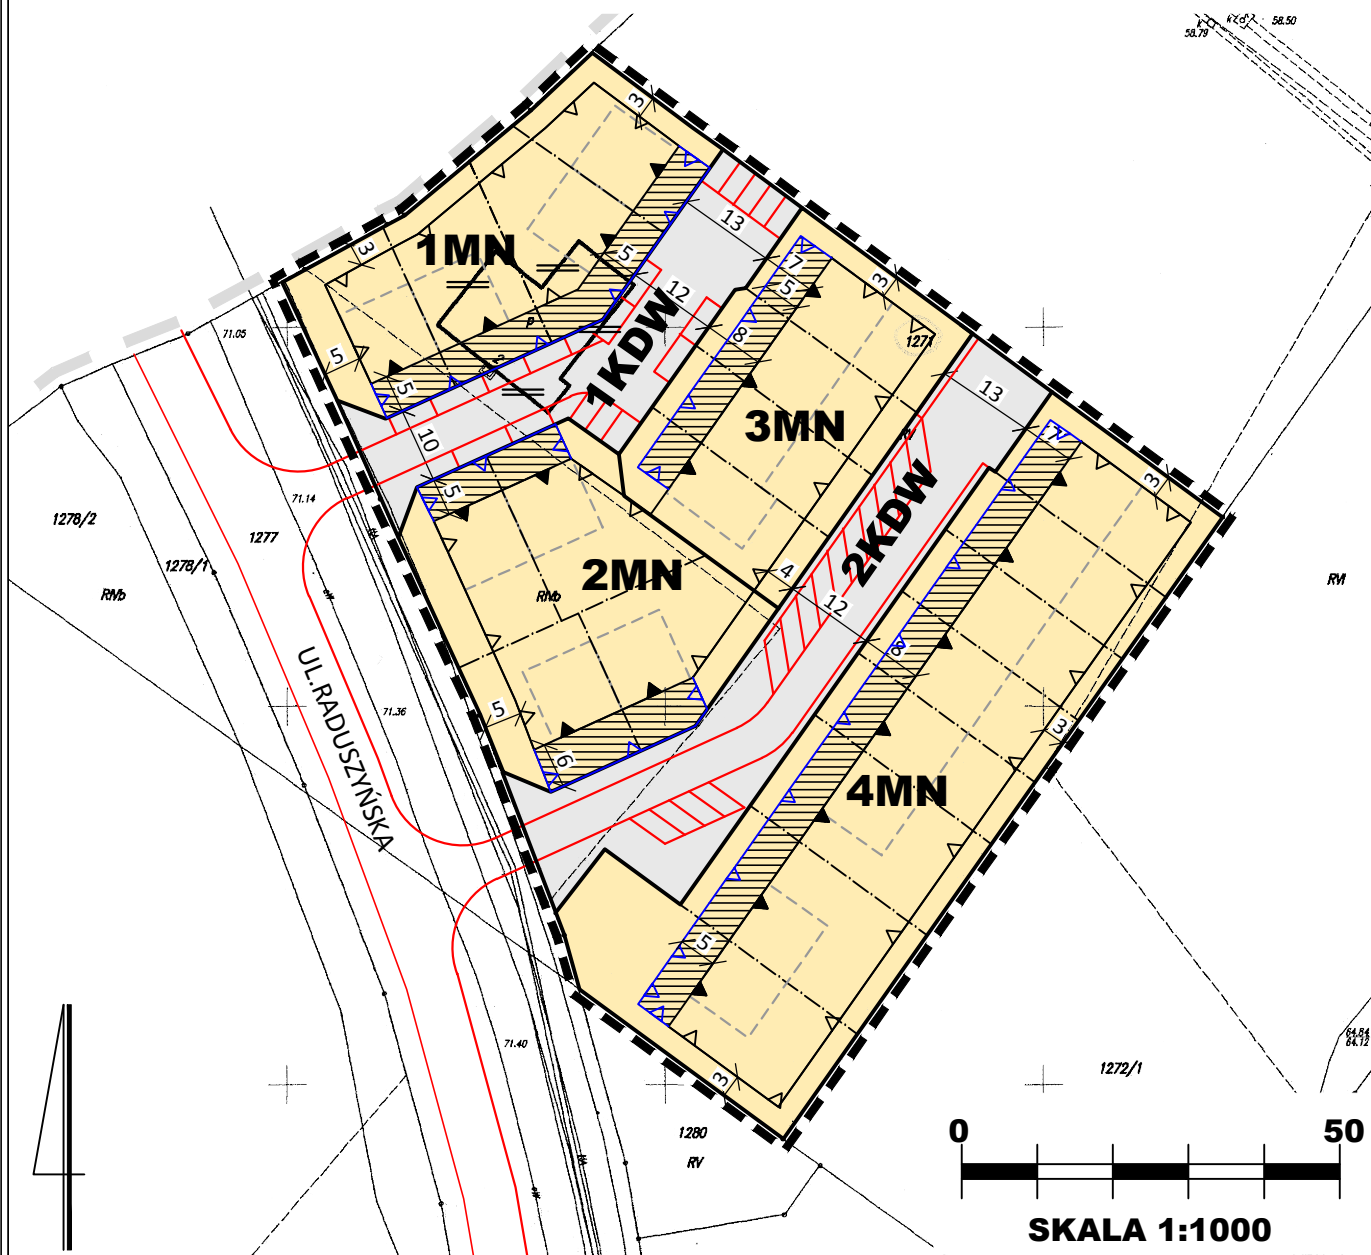

WYRYS ZE STUDIUM UWARUNKOWAŃ I KIERUNKÓW ZAGOSPODAROWANIA PRZESTRZENNEGO

GINY MUROWANA GOŚLINA

SKALA 1: 10000



2. TERENY ZABUDOWANE

MN1 tereny zabudowy mieszkaniowej jednorodzinnej oraz zabudowy zagrodowej z dopuszczeniem usług, w tym aktualny zasięg zagospodarowania

OZNACZENIA:

- Granica administracyjna miasta Murowana Goślina
- Granica obszaru objętego planem (dla czytelności rysunku odsunięta o 1 m)
- Linie rozgraniczające tereny o różnym przeznaczeniu oraz różnych zasadach zagospodarowania
- Obowiązujące linie zabudowy
- Nieprzekraczalne linie zabudowy
- Nieprzekraczalne linie zabudowy dla garaży
- Tereny zabudowy mieszkaniowej jednorodzinnej
- Tereny dróg wewnętrznych
- Strefa dopuszczalnej lokalizacji garaży
- Orientacyjne elementy zagospodarowania dróg
- Orientacyjne linie podziału działek
- Orientacyjna lokalizacja zabudowy
- Budynek przewidziany do rozbiórki



PRACOWNIA ARCHYTEKTONICZNO-URBANISTYCZNA

ARCHITEKCI

Rapalska-Kaczmarek Grocholewska
41-606 Poznań, ul. Pomnikowa 27/2, tel. 61 424 36 58, fax 61 424 36 59

02.2013

GL PROJEKTANT mgr inż. arch. J. GROCHOLEWSKA upr. urb. nr 1660 członek ZOIU Z-257
PROJEKTANT mgr inż. arch. H. RAPALSKA-KACZMAREK
PROJEKTANT mgr inż. arch. M. GERYSZEWSKA członek ZOIU Z-544

SKALA 1:1000