

Miejscowy plan zagospodarowania przestrzennego - rejon gimnazjum im. H. Cegielskiego w Murowanej Goślinie, gmina Murowana Goślina

Załącznik nr 1 do Uchwały Rady Miejskiej w Murowanej Goślinie nr XIV/141/2015 z dnia 15 grudnia 2015 r. ogłoszonej w Dzienniku Urzędowym Województwa Wielkopolskiego Z poz.




OZNACZENIA:

- granica obszaru objętego planem
- linia rozgraniczająca tereny o różnym przeznaczeniu lub różnych zasadach zagospodarowania
- nieprzekraczalna linia zabudowy
- obowiązująca linia zabudowy
- MN tereny zabudowy mieszkaniowej jednorodzinnej
- ZP teren zieleni urządzonej
- KD-L teren drogi publicznej klasy lokalnej
- KD-D teren drogi publicznej klasy dojazdowej
- KDx tereny publicznego ciągu pieszo-jezdnego
- orientacyjny podział działki
- usytuowanie przeważającej kalenicy budynku
- 6m wymiarowanie

Wyrys ze Studium uwarunkowań i kierunków zagospodarowania przestrzennego gminy Murowana Goślina

skala 1:10 000

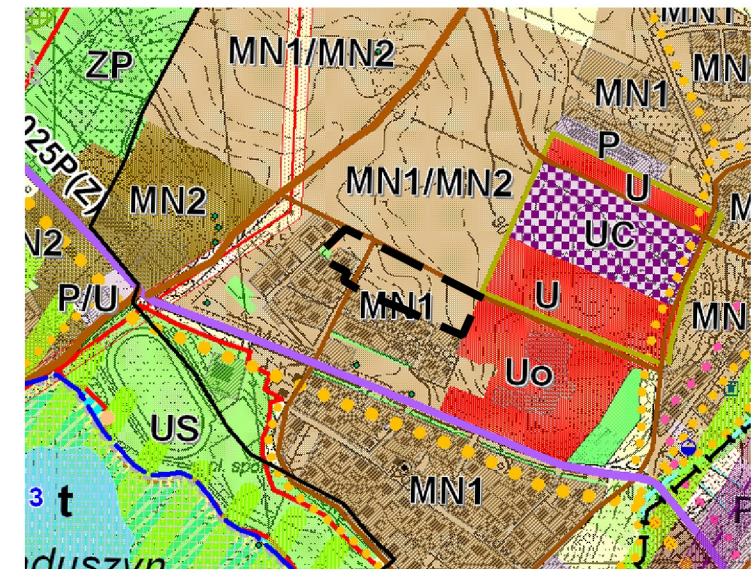

Oznaczenia:

- granica opracowania planu
- MN1 tereny zabudowy mieszkaniowej z dopuszczeniem usług