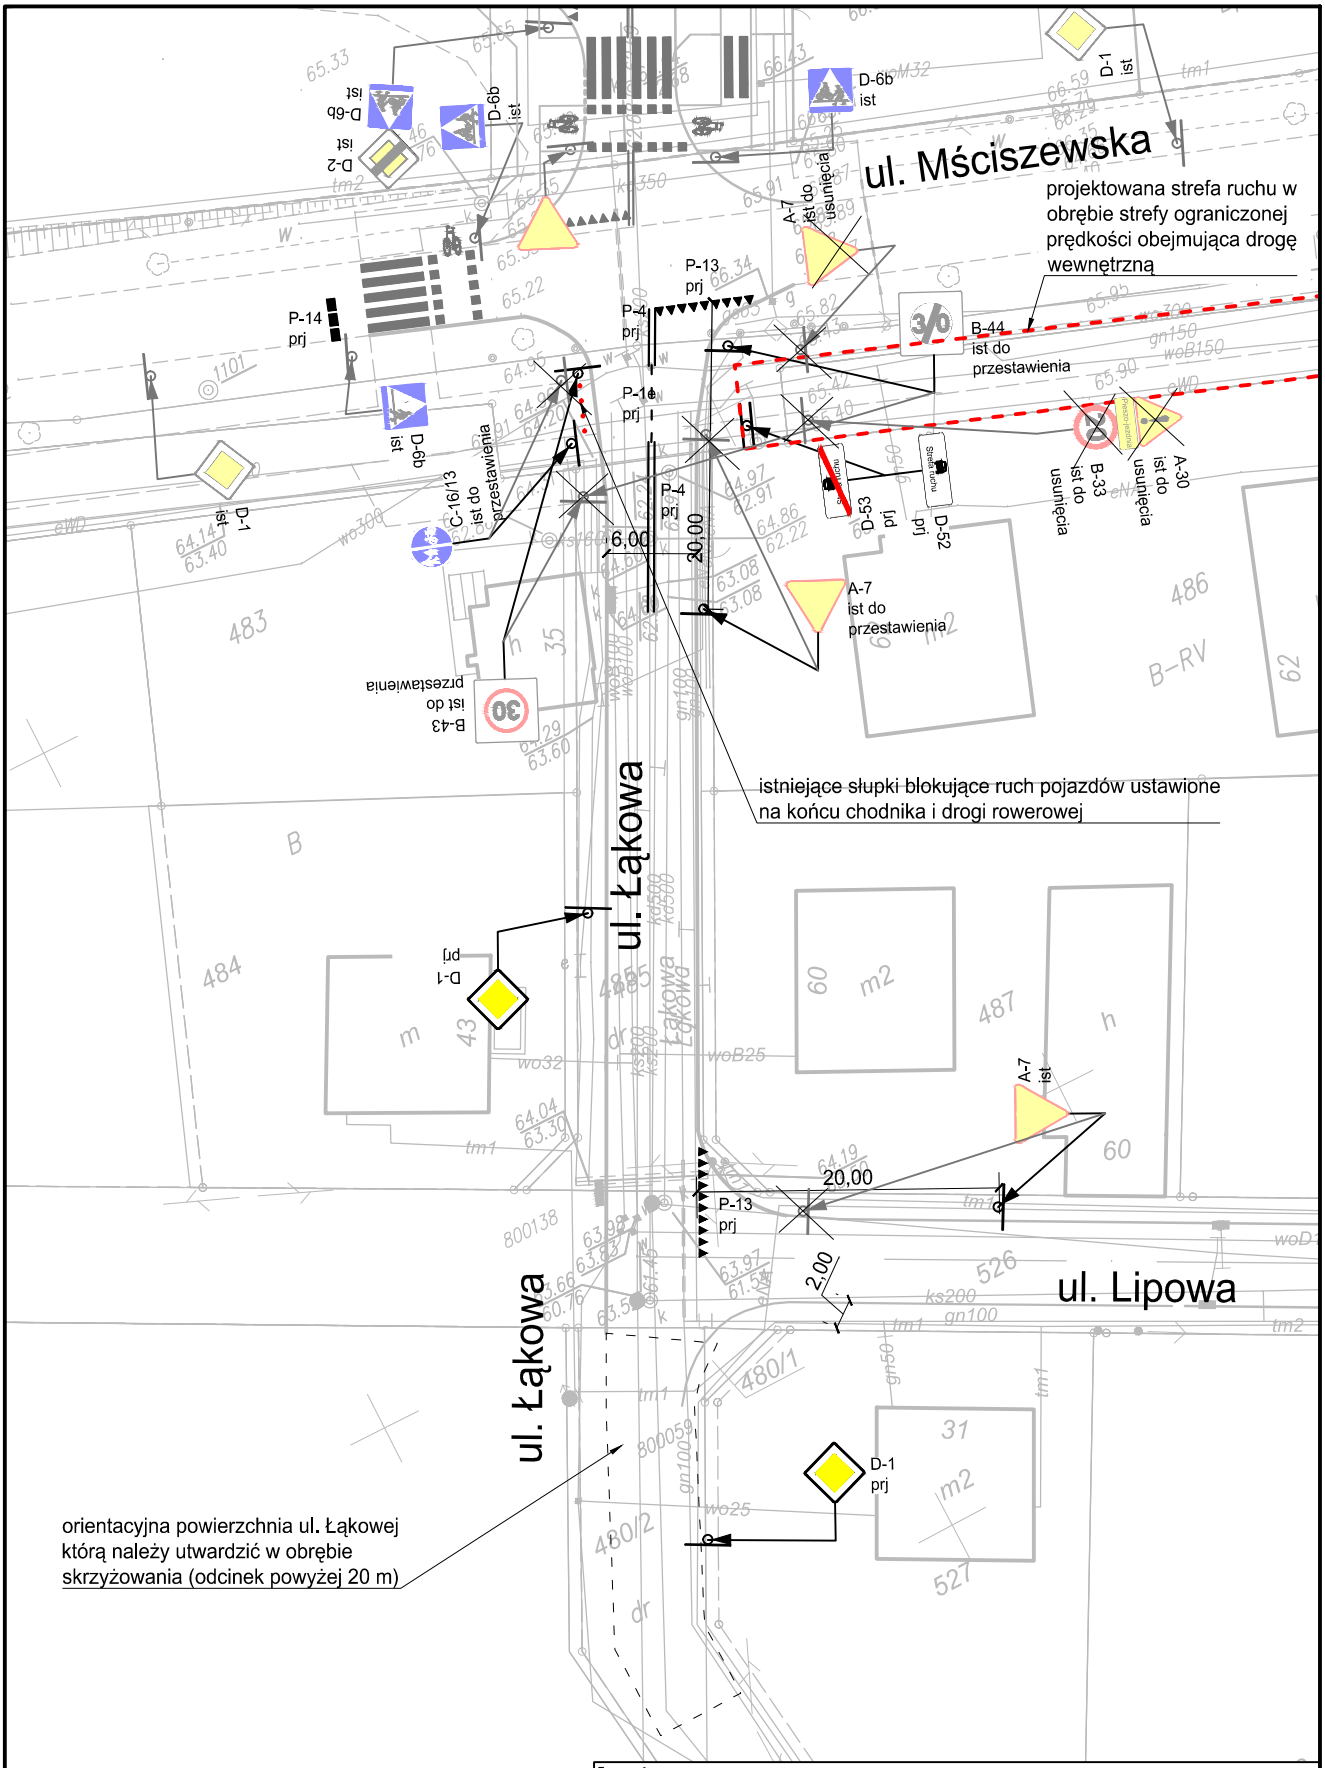


| | | | |
|---|---|---|---|
| **Inwestor:** Gmina Murowana Goślina, ul. Poznańska 18, 62-095 Murowana Goślina | | | |
| **Projektujacy:** Biuro Inżynierskie DUKT Wojciech Andrzejak, ul. Poznańska 38, 62-070 Dopiewo | | | |
| **Temat:** Projekt stałej organizacji ruchu dla ulicy Lipowej i ulicy Łąkowej w Murowanej Goślinie. | | | |
| **Skala:** 1:500 | **Rysunek:** Plan organizacji ruchu | | **Nr rys:** 2.1 |
| **Data:** 01.2015 | **Studium:** Projekt stałej organizacji ruchu | | |
| **Imię i Nazwisko** | **Branża:** | **Nr uprawnień:** | **Podpis:** |
| mgr inż. Wojciech Andrzejak | | | |